



Coupe 1

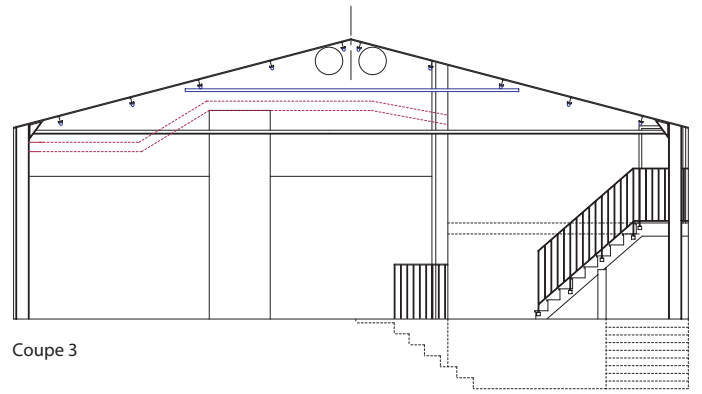


Coupe 3

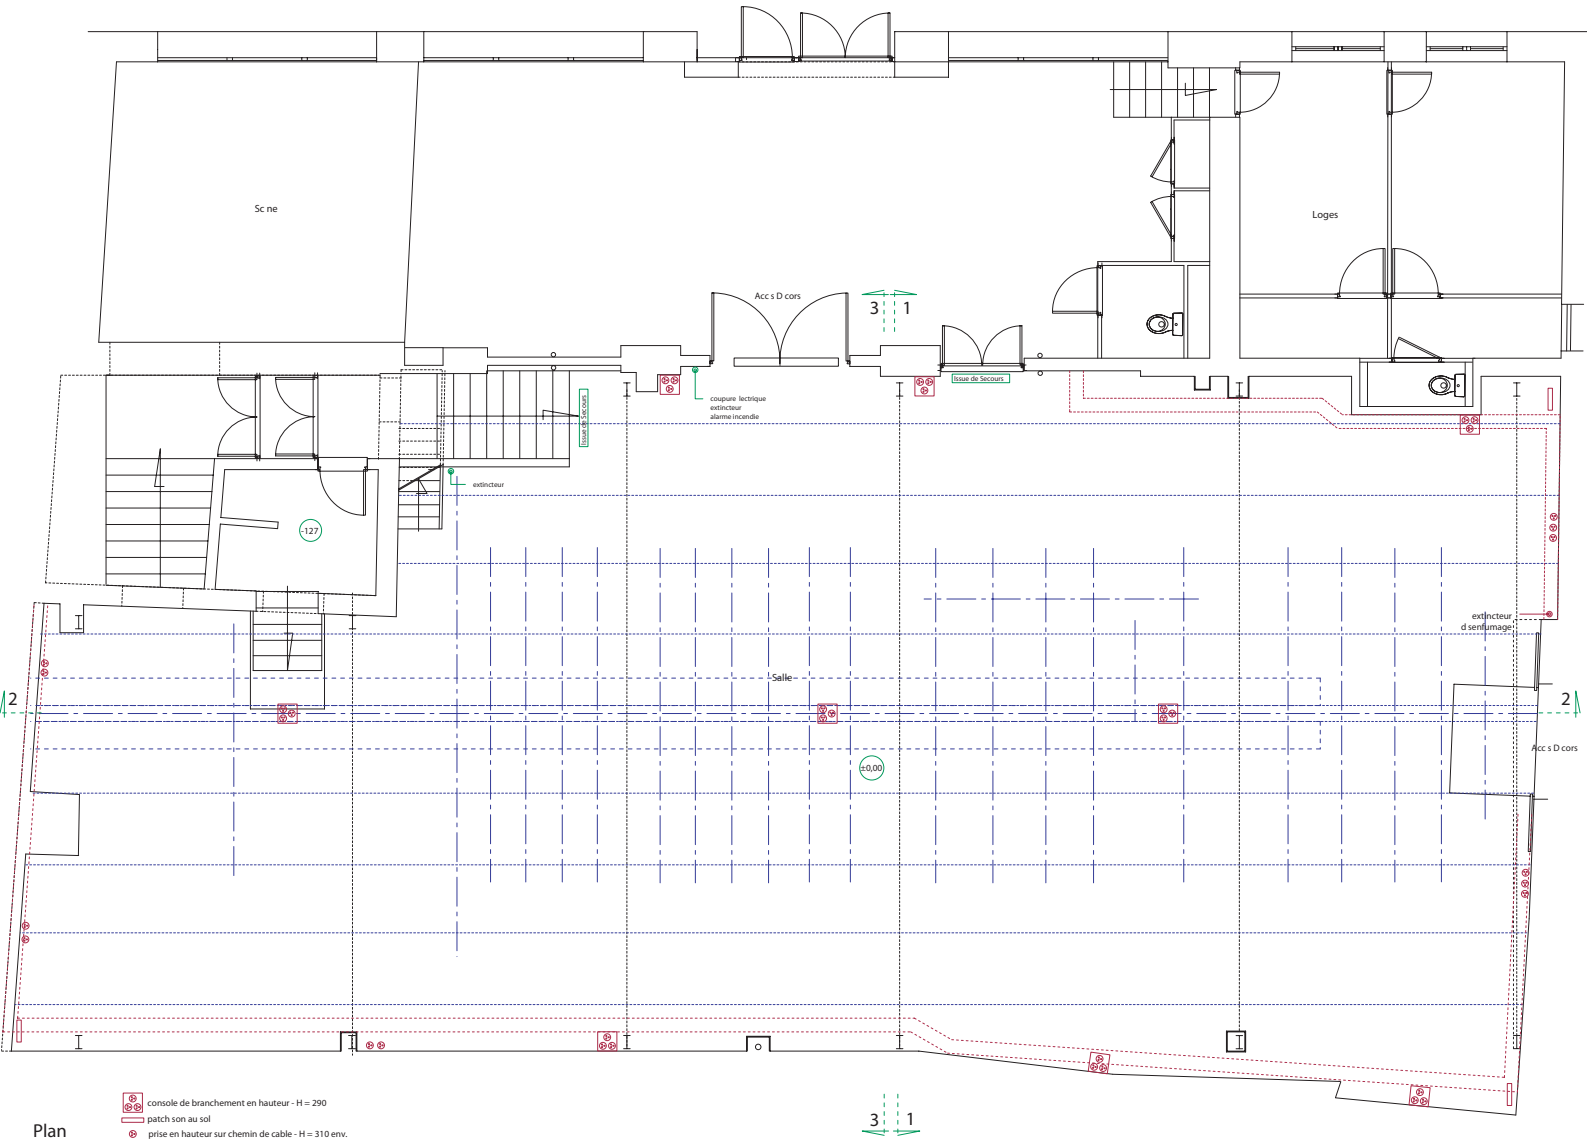

Plan

- console de branchement en hauteur - H = 290
- patch son au sol
- prise en hauteur sur chemin de cable - H = 310 env.

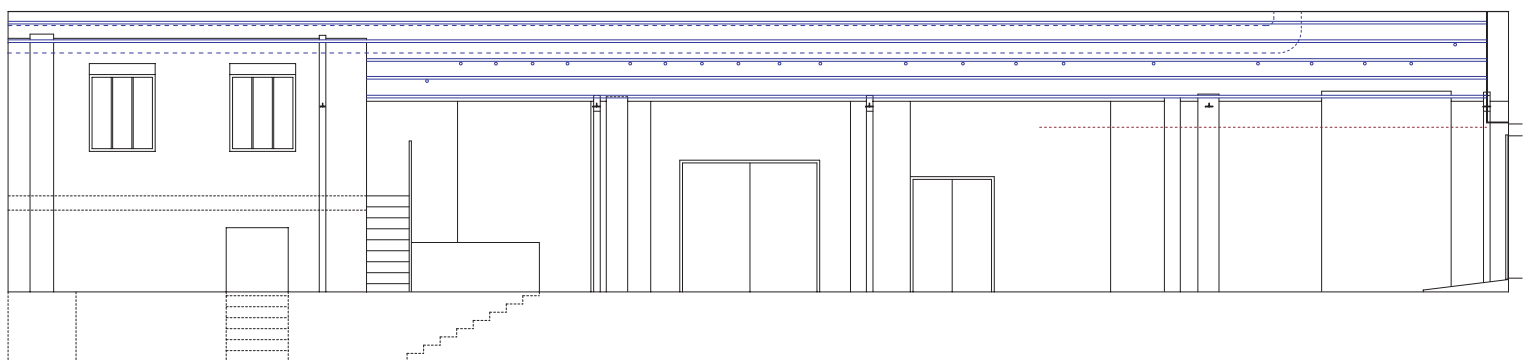

Coupe 2

L'Usine

