






Coupe 1

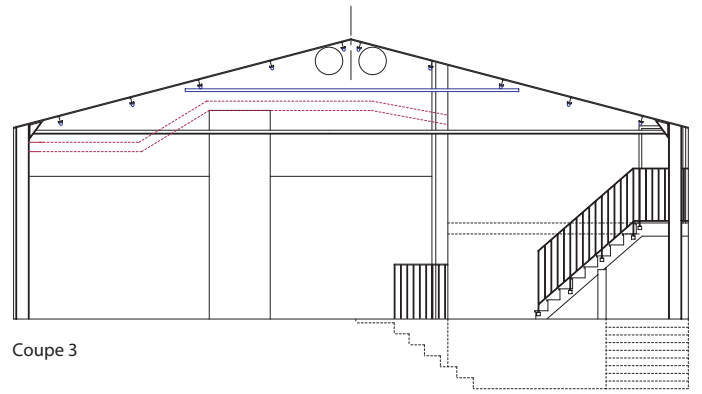


Coupe 3

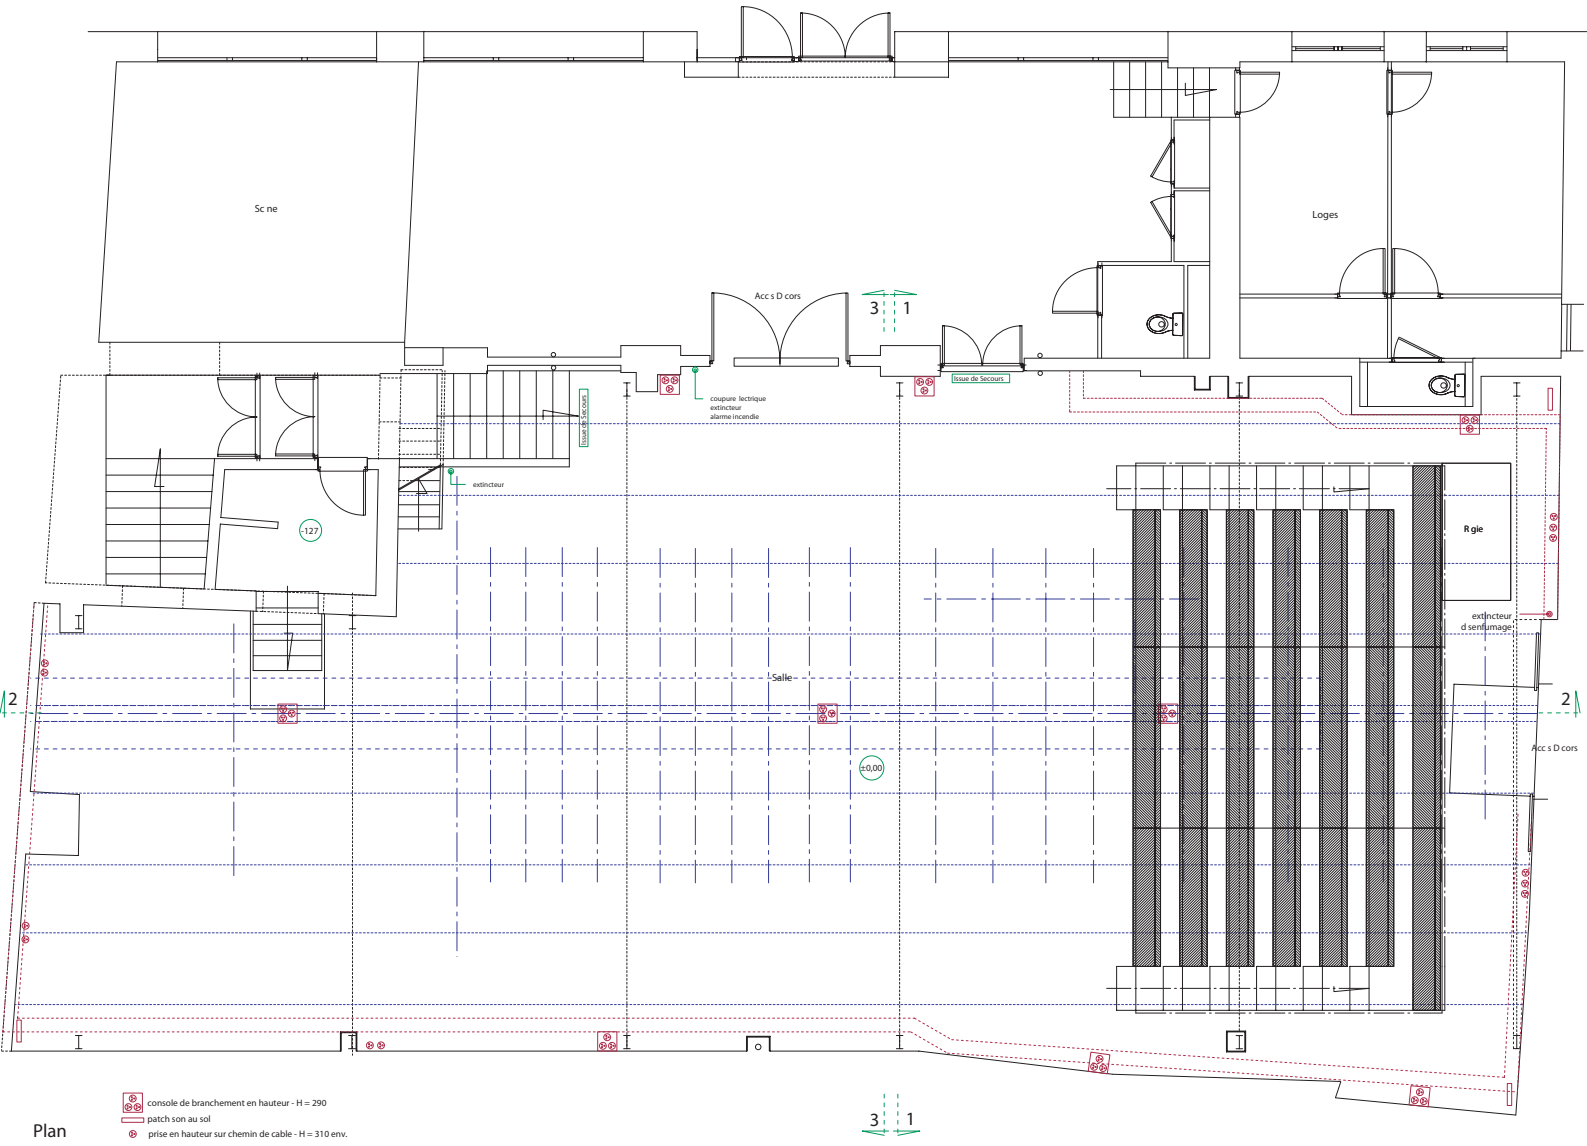

Plan

-  console de branchement en hauteur - H = 290
-  patch son au sol
-  prise en hauteur sur chemin de cable - H = 310 env.

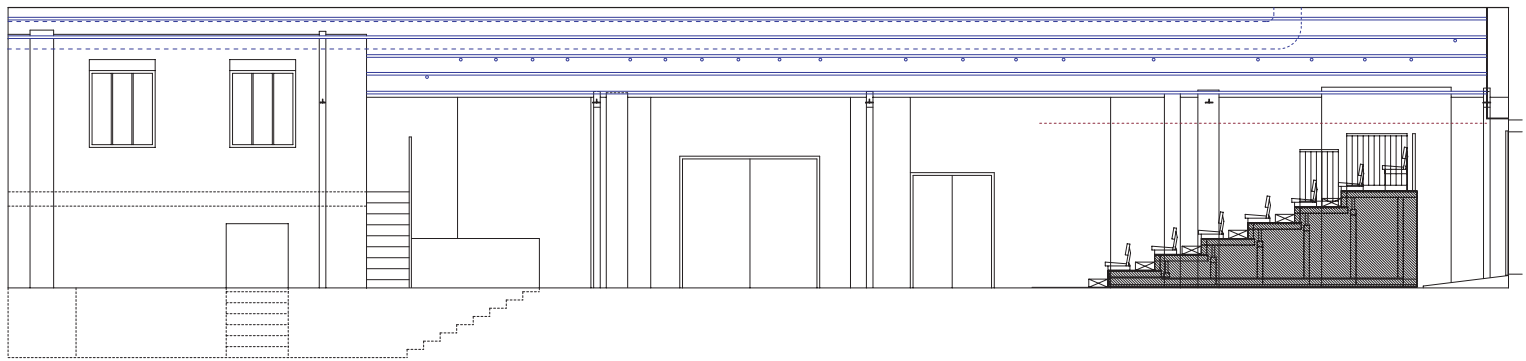

Coupe 2

L'Usine

